

ISTITUTO AUTONOMO PER LE CASE POPOLARI

PROVINCIA DI CASERTA

- Lavori di risanamento di n° 2 alloggi nel Comune di Maddaloni - Via Cucciarella civ. 60 -
ass. Dardo - ass. Celestino

PLANIMETRIA

I Tecnici


(Geom. Rosario Friello Geom. Vincenzo Vovola)

U.O. Manutenzione Straordinaria

(Ing. Giuseppe di Nuzzo)

VISTO: II R.U.P.

(Ing. Attilio Reggiani)

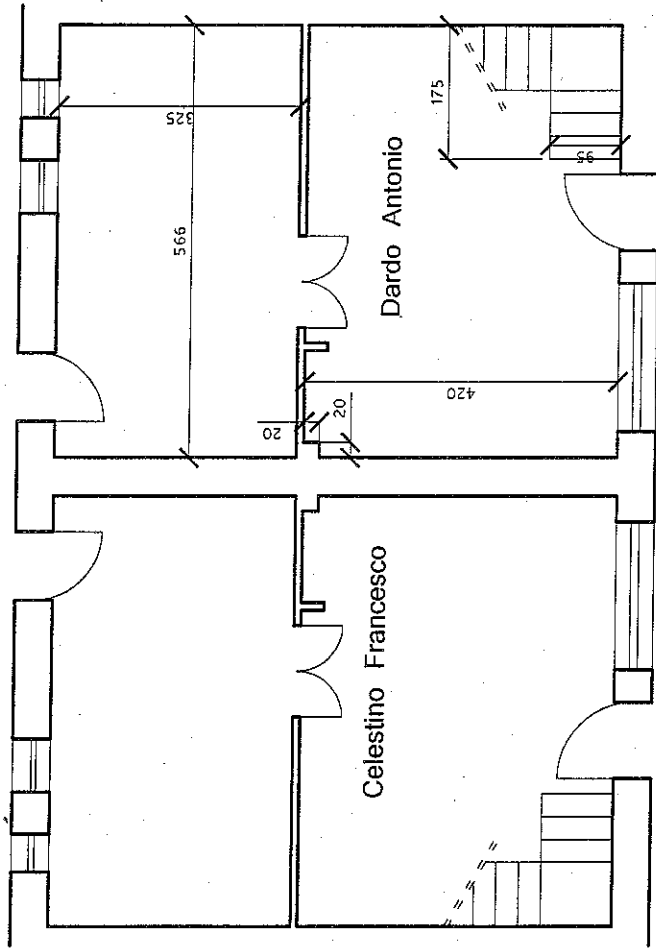

Planta Piano Terra

Scala 1:100