

ISTITUTO AUTONOMO PER LE CASE POPOLARI

PROVINCIA DI CASERTA

Legge nr.560/93 – Lavori di risanamento della copertura e del cornicione di un fabbricato sito nel Comune di Raviscanina alla Via Merlin Scott (già Via Nuova di bonifica).

PLANIMETRIA

I Tecnici

(Geom. *Rosario Friello* – Geom. *Vincenzo Vovola*)

U.O. Manutenzione Straordinaria


(Dott. Ing. *Giuseppe di Nuzzo*)

VISTO: II R.U.P.

(Dott. Ing. *Attilio Reggiani*)

ia dell'immobile situato nel Comune di FALLISCAPIANA Via di Bonifazi
Istituto Aut. per le Case Popolari della prov. di Caserta
lla dichiarazione presentata all'Ufficio Tecnico Erariale di Caserta

piano
alloggio n.

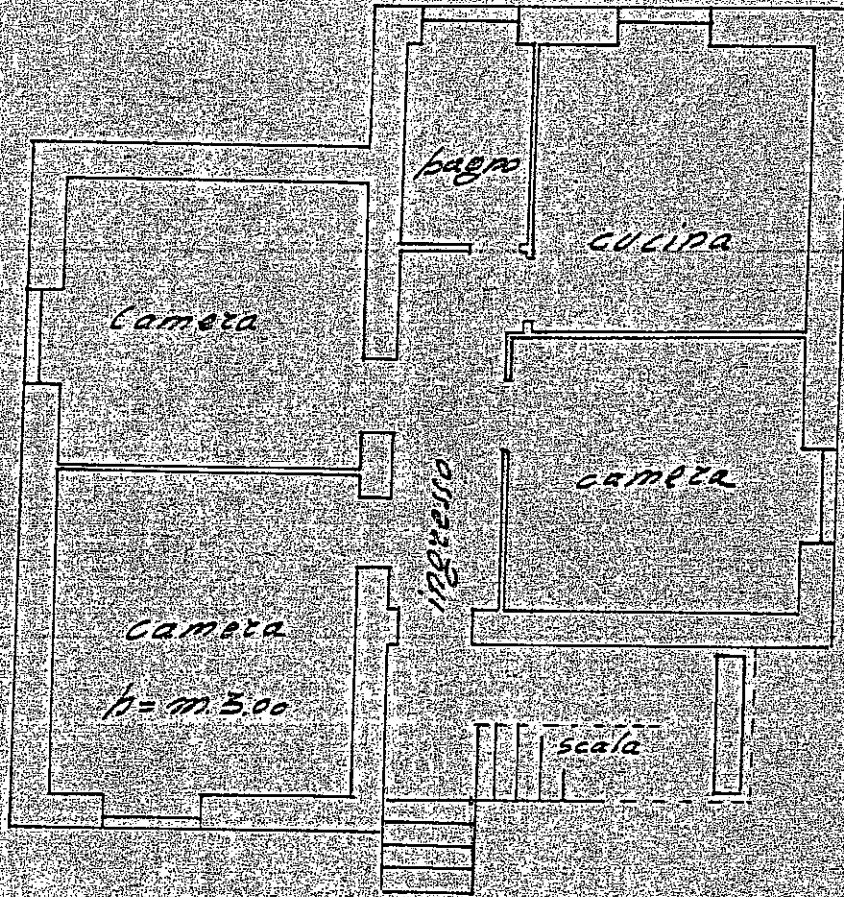


Terreno in c/c di prop. stessa ditta

ORIENTAMENTO



SCALA DI 1/400

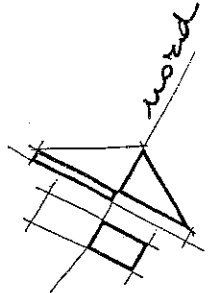


word

prop. giugliano
antonio

prop. ...
torresa

prop. de sisto
giacotbae

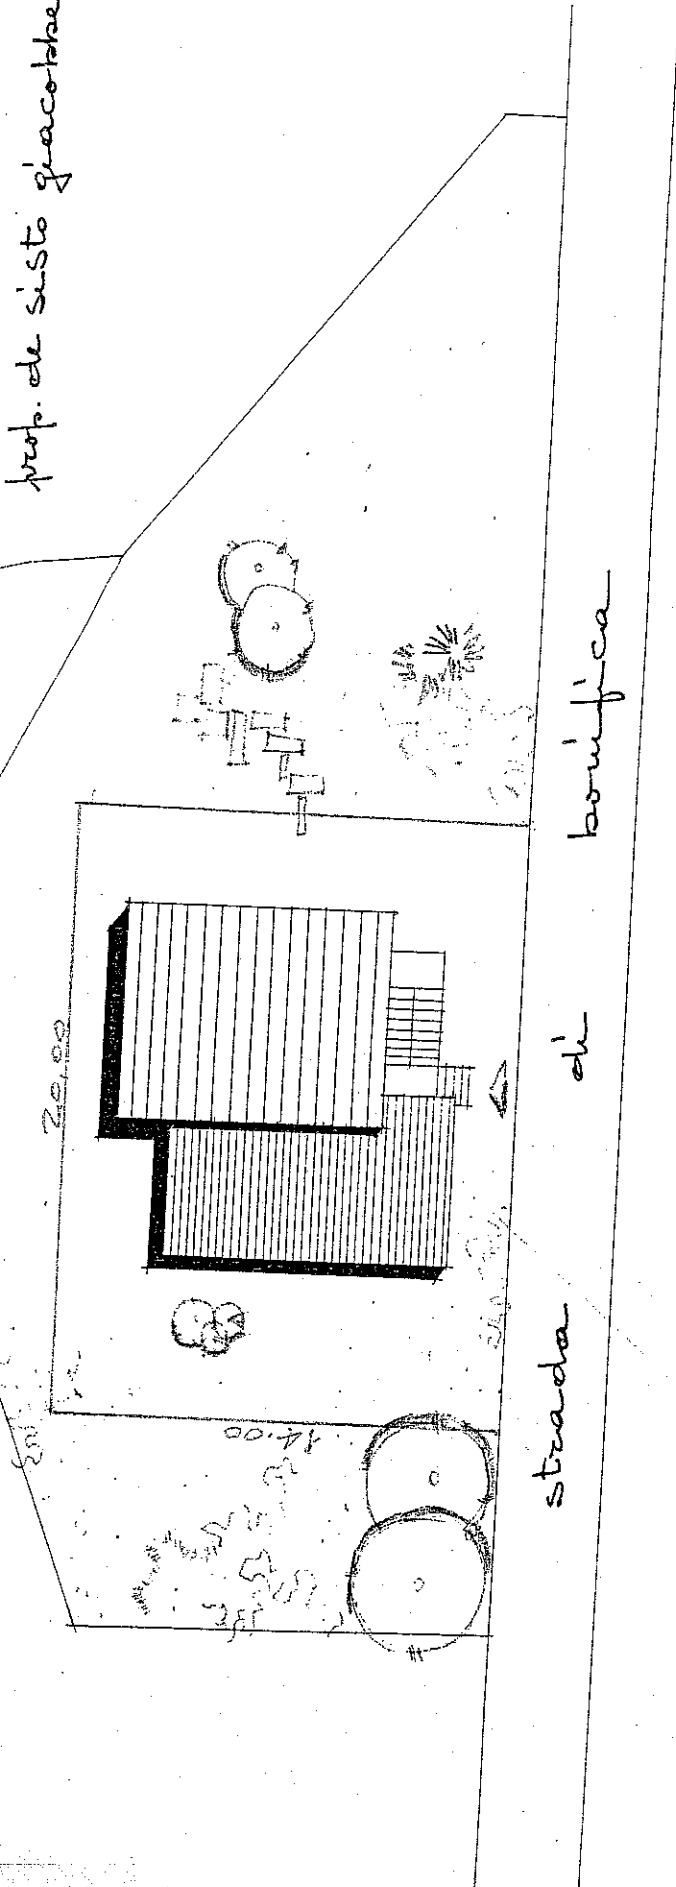

strada

di

bonifica

2010x11.00 m. ...
...
...

planimetria

scalf. 1:250-